

MEMORIAL DESCRITIVO

PROPRIEDADE: FAZENDA MIGRADA
PROPRIETÁRIO: PREFEITURA MUNICIPAL DE FRANCISCO SÁ
MUNICÍPIO: FRANCISCO SÁ
COMARCA: FRANCISCO SÁ
ÁREA: 20,0000 ha; PERÍMETRO(m):1848.03 m

DESCRIÇÃO

Inicia-se no marco denominado 0='PP', georreferenciado no Sistema Geodésico Brasileiro, DATUM – SIRGAS 2000, MC-45°W, coordenadas Plano Retangulares Relativas, Sistema UTM; E= 663174.000 m e N= 8182209.000 m dividindo-o com o Estrada municipal; Daí segue confrontando com Estrada municipal com o azimute de 94°45'49" e a distância de 12.04 m até o marco '1' (E=663186.000 m e N=8182208.000 m); Daí segue com o azimute de 136°21'11" e a distância de 89.83 m até o marco '2' (E=663248.000 m e N=8182143.000 m); Daí segue com o azimute de 137°22'10" e a distância de 410.47 m até o marco '3' (E=663526.000 m e N=8181841.000 m); Daí segue confrontando com Joaquim Geraldo da Silveira com o azimute de 215°37'40" e a distância de 147.63 m até o marco '4' (E=663440.000 m e N=8181721.000 m); Daí segue com o azimute de 265°47'09" e a distância de 285.77 m até o marco '5' (E=663155.000 m e N=8181700.000 m); Daí segue com o azimute de 314°55'07" e a distância de 498.51 m até o marco '6' (E=662802.000 m e N=8182052.000 m); Daí segue com o azimute de 66°52'34" e a distância de 201.16 m até o marco '7' (E=662987.000 m e N=8182131.000 m); Daí segue com o azimute de 67°21'30" e a distância de 202.62 m até o marco 'PP' (E=663174.000 m e N=8182209.000 m); início de descrição, fechando assim o perímetro do polígono acima descrito com uma área superficial de 20,0000 ha.

Francisco Sá, 01 de Junho de 2019.

Carlucio Fernandes Pena

CREA-MG 31714/D

Cálculo Analítico de Área - Azimutes, lados e Coordenadas Geográficas

IMÓVEL: ATERRO SANITÁRIO


MUNICÍPIO: FRANCISCO SÁ / MINAS GERAIS

Datum: SIRGAS 2000

Meridiano Central: 45° WGr

Ordem	Vante	Coord. Norte	Coord. Este	Azimute	Distância	Fator Escala	Latitude	Longitude
PP	1	8182209.000	663174.000	94°45'49"	12.04	0.99992723	16°26'09.95407" S	43°28'18.05943" W
1	2	8182208.000	663186.000	136°21'11"	89.83	0.99992727	16°26'09.98365" S	43°28'17.65466" W
2	3	8182143.000	663248.000	137°22'10"	410.47	0.99992752	16°26'12.08303" S	43°28'15.54812" W
3	4	8181841.000	663526.000	215°37'40"	147.63	0.99992864	16°26'21.83947" S	43°28'06.09982" W
4	5	8181721.000	663440.000	265°47'09"	285.77	0.99992829	16°26'25.76453" S	43°28'08.96829" W
5	6	8181700.000	663155.000	314°55'07"	498.51	0.99992715	16°26'26.51778" S	43°28'18.57038" W
6	7	8182052.000	662802.000	66°52'34"	201.16	0.99992574	16°26'15.15294" S	43°28'30.55954" W
7	PP	8182131.000	662987.000	67°21'30"	202.62	0.99992648	16°26'12.53750" S	43°28'24.34330" W

Perímetro :	1848.03 m	
Área Total:	200.000,00 m ²	20,0000 ha
Área Deduzida:	0.00 m ²	0.0000 ha
Área Remanescente:	200.000,00 m ²	20,0000 ha

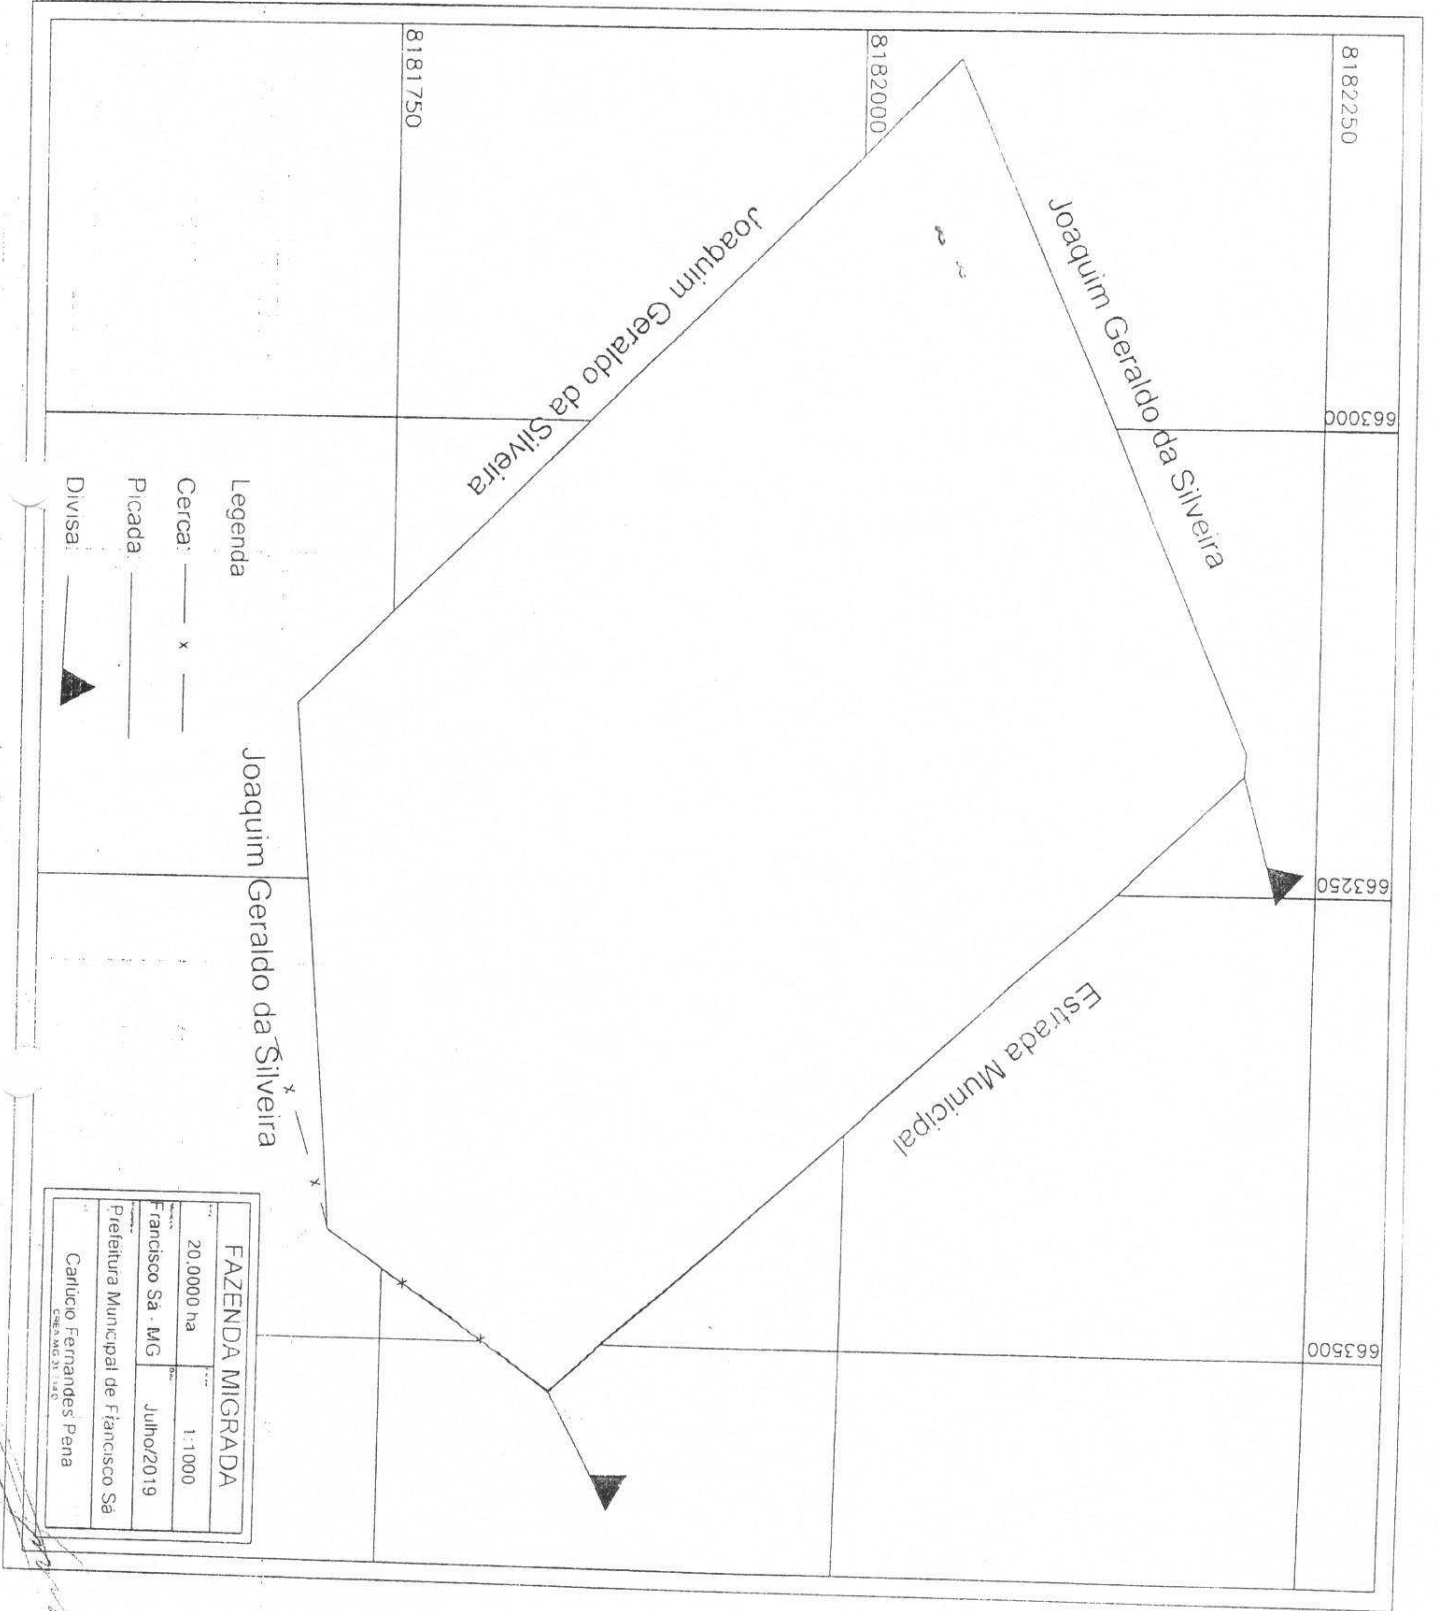

8182250

663000

663250

663500

8182000

8181750

Joaquim Geraldo da Silveira

Joaquim Geraldo da Silveira

Estrada Municipal

Legenda

Cerca: — x —

Picada: —

Divisa: ▲

Joaquim Geraldo da Silveira

FAZENDA MIGRADA	
Área: 20.0000 ha	Escala: 1:1.000
Proprietário: Francisco Sa. MG	Data: Julho/2019
Prefeitura Municipal de Francisco Sá	
Cartúcio Fernandes Pena	
C.R.E.A. M.C. 21.144.0	